


Baufläche:  
ca. 5,4 ha

Beispielflächen  
(Größe, Lage, Zuschnitt)  
für Lebensmitteleinzelhandel

ca. 7.000 m<sup>2</sup>

ca. 8.000 m<sup>2</sup>

Anlage C

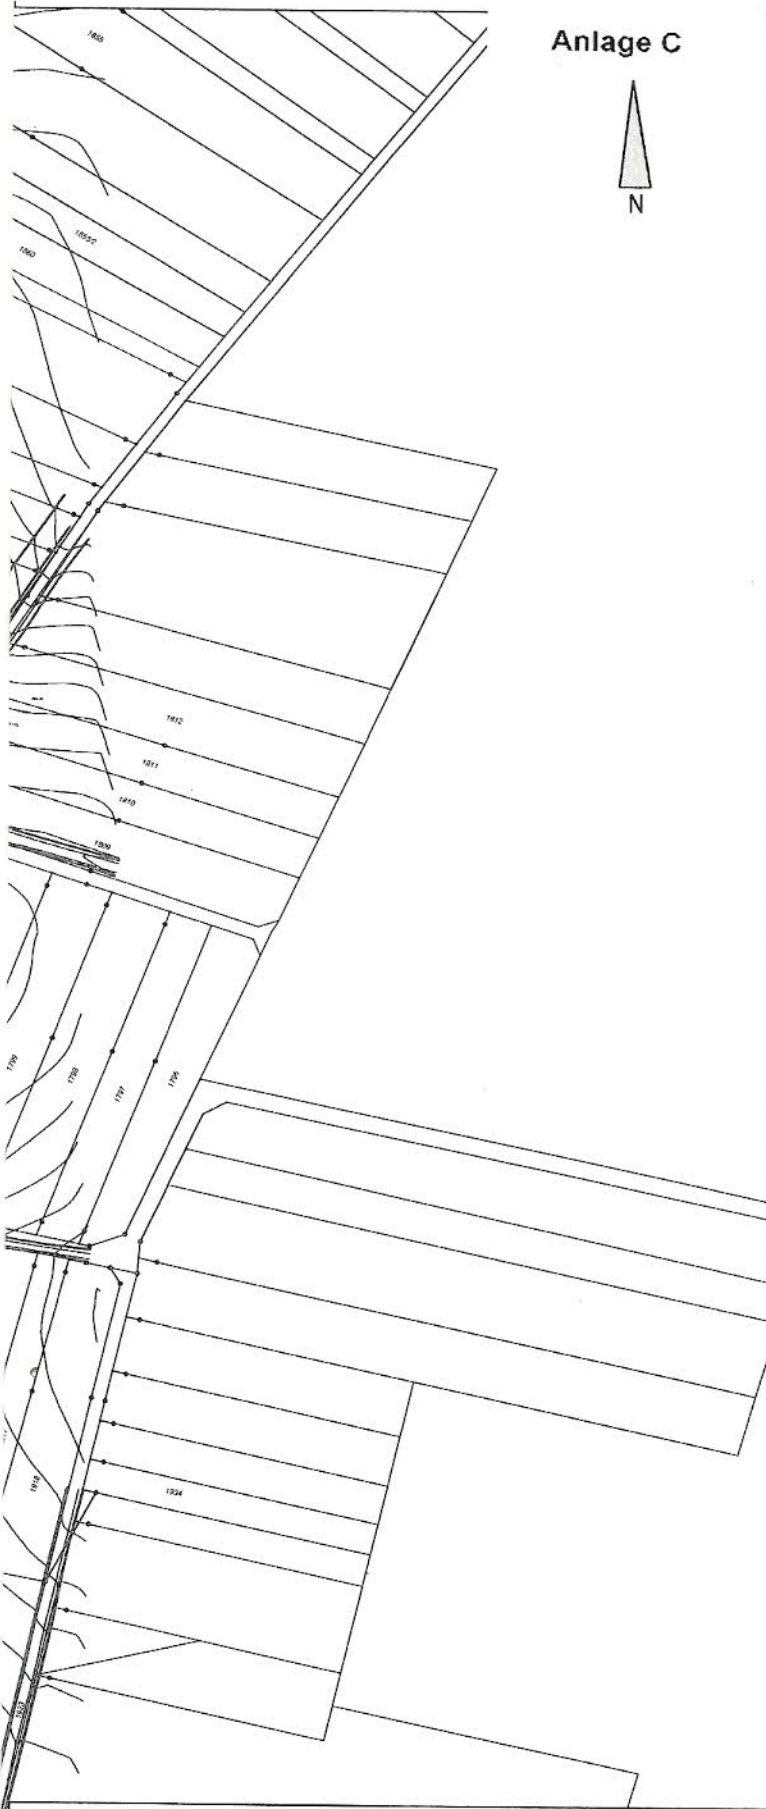

**Stadt Müllheim**

Baudezernat / FB 30 Stadtplanung / J. Brocke

Bismarckstraße 3

79379 Müllheim

Tel.: 07631/801-173

Fax: 07631/801-195

**Am langen Rain**

Übersichtsplan mit beispielhaften EZH-Flächen

M 1:2.000

15.10.2014

